


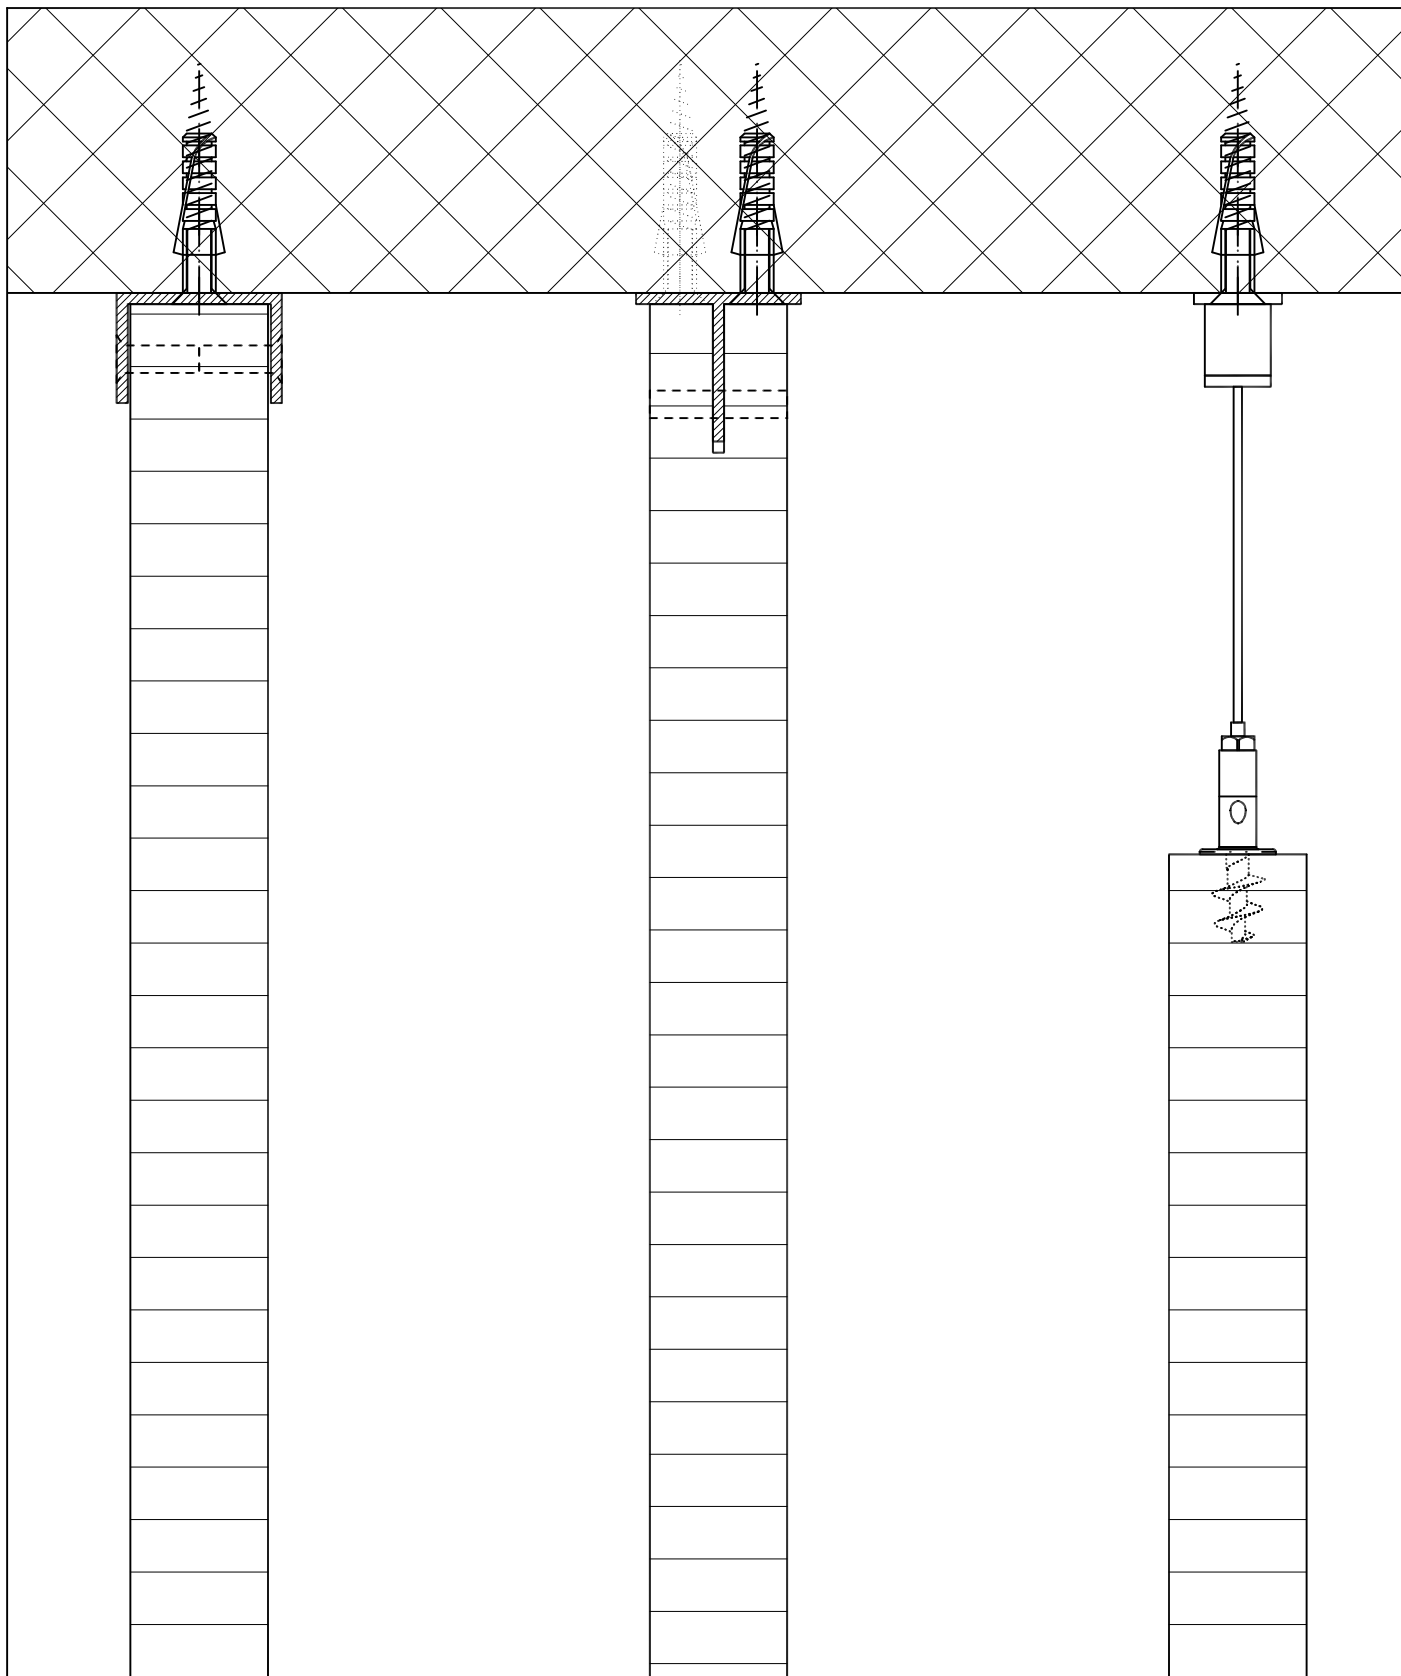

Varianten für Baffelmontage

KUNDE: akustik & innovation gmbh
Untere Dünnerstrasse 57, 4612 Wangen bei Olten

PROJEKT: Varianten Baffelmontage

AUFTRAG: intern
AZ.drg

Gez.: Daniel Brack
Mst.: A4 / %

Datum: 08.11.2018
Rev.: 08.11.2018

&innovation
akustik ENTWICKLUNG
BERATUNG
TRANSPARENTE
AKUSTIKELEMENTE